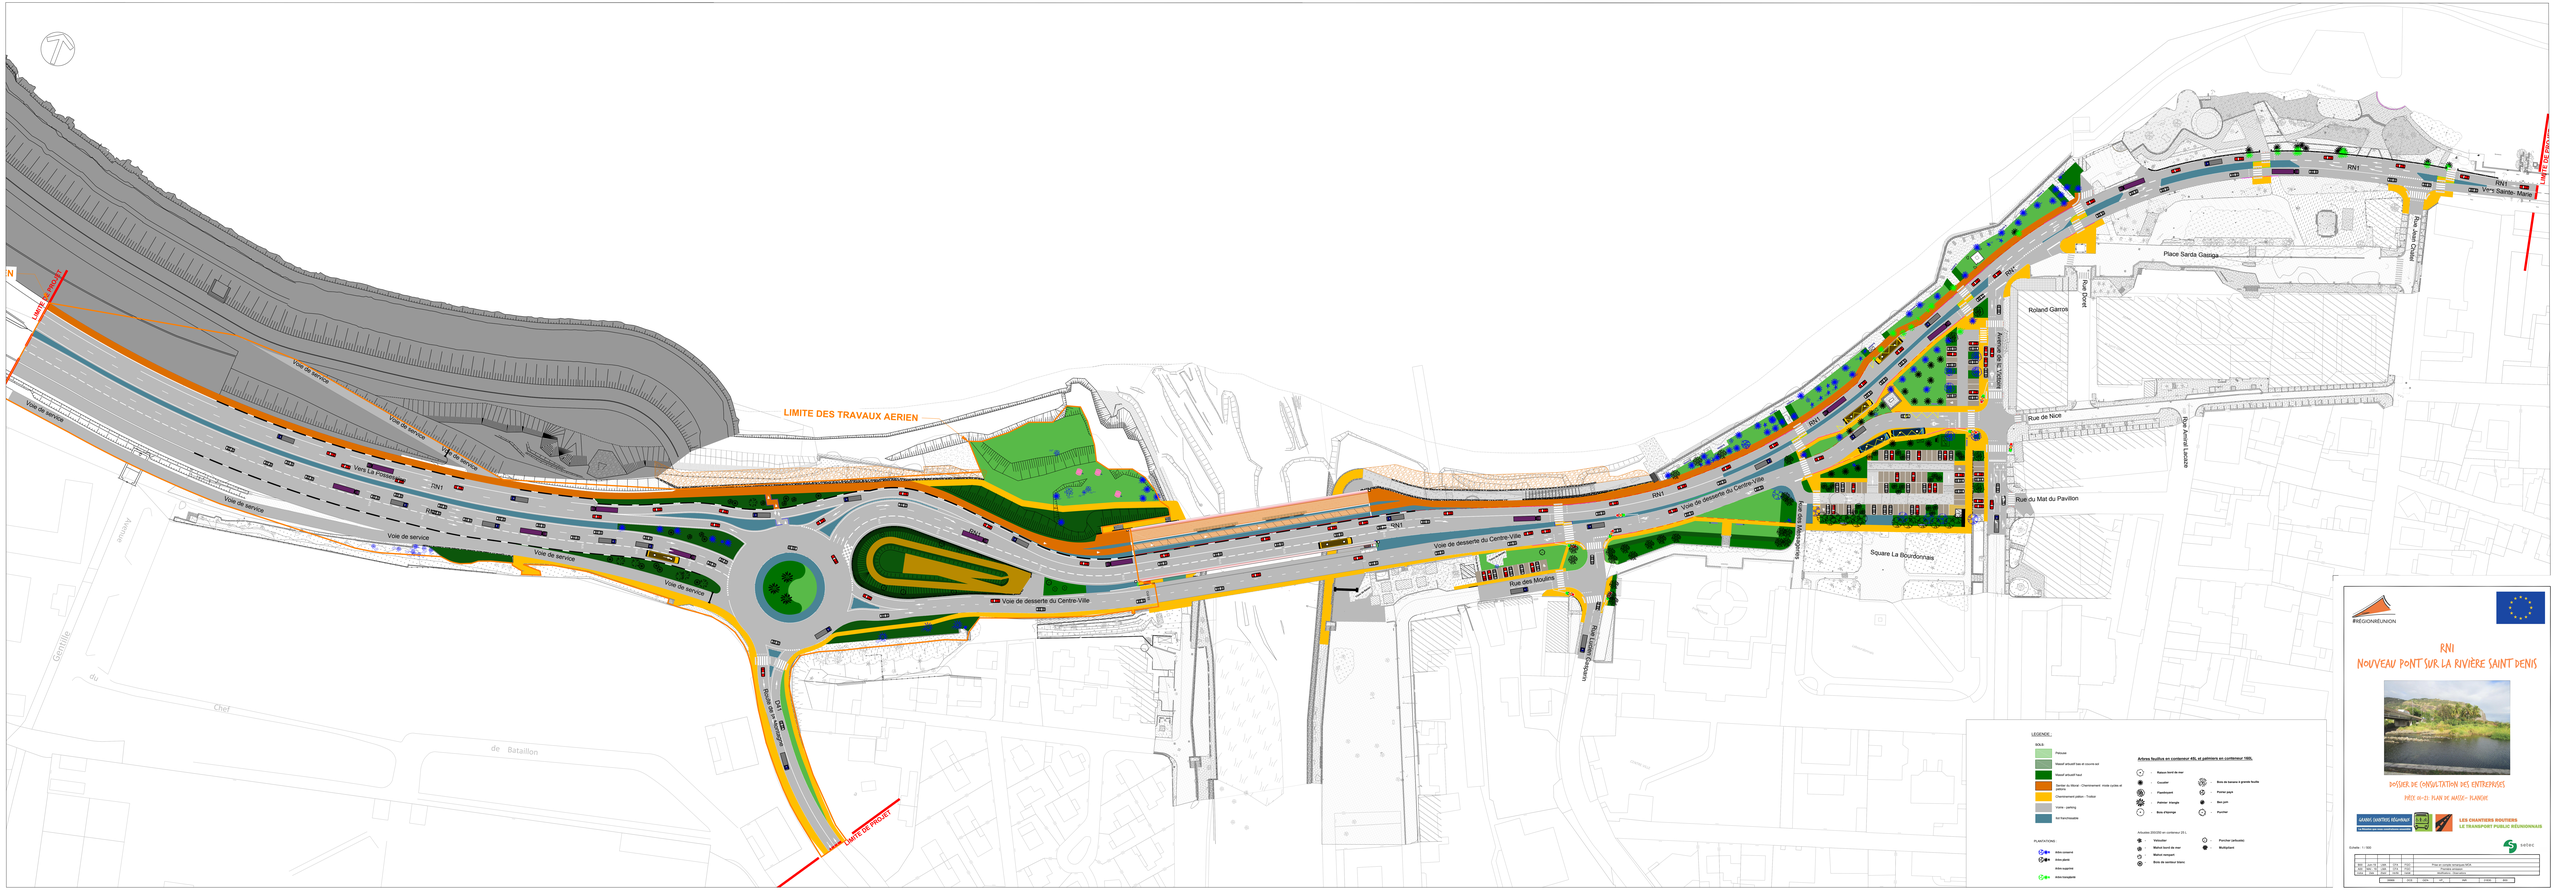


LEGENDE :

SOLS :

- Pelouse
- Massif arbustif bas et couvre-sol
- Massif arbustif haut
- Jardin du Maire - Cheminement - Aire sculpture et jeux(x)
- Cheminement piéton - Trottoir
- Voirie - parking
- Aire fonctionnelle

PLANTATIONS :

- Arbre conservé
- Arbre planté
- Arbre supprimé
- Arbre remplacé

Arbres feuillus en conteneur 45L et palmiers en conteneur 160L

- Raisin bord de mer
- Cocotier
- Flamboyant
- Palmier triangle
- Arec d'Alonga
- Bois de tamarin à grande feuille
- Palmier pays
- Bel ombi
- Aucher

Arbustes (H/C/D) en conteneur 2/3 L

- Vétiver
- Mahot bord de mer
- Mahot rampant
- Bois de ramtoul blanc
- Ponchon (arbuste)
- Multiplanté

#REGIONREUNION

RN1
NOUVEAU PONT SUR LA RIVIÈRE SAINT-DENIS

POSTER DE CONSULTATION DES ENTREPRISES

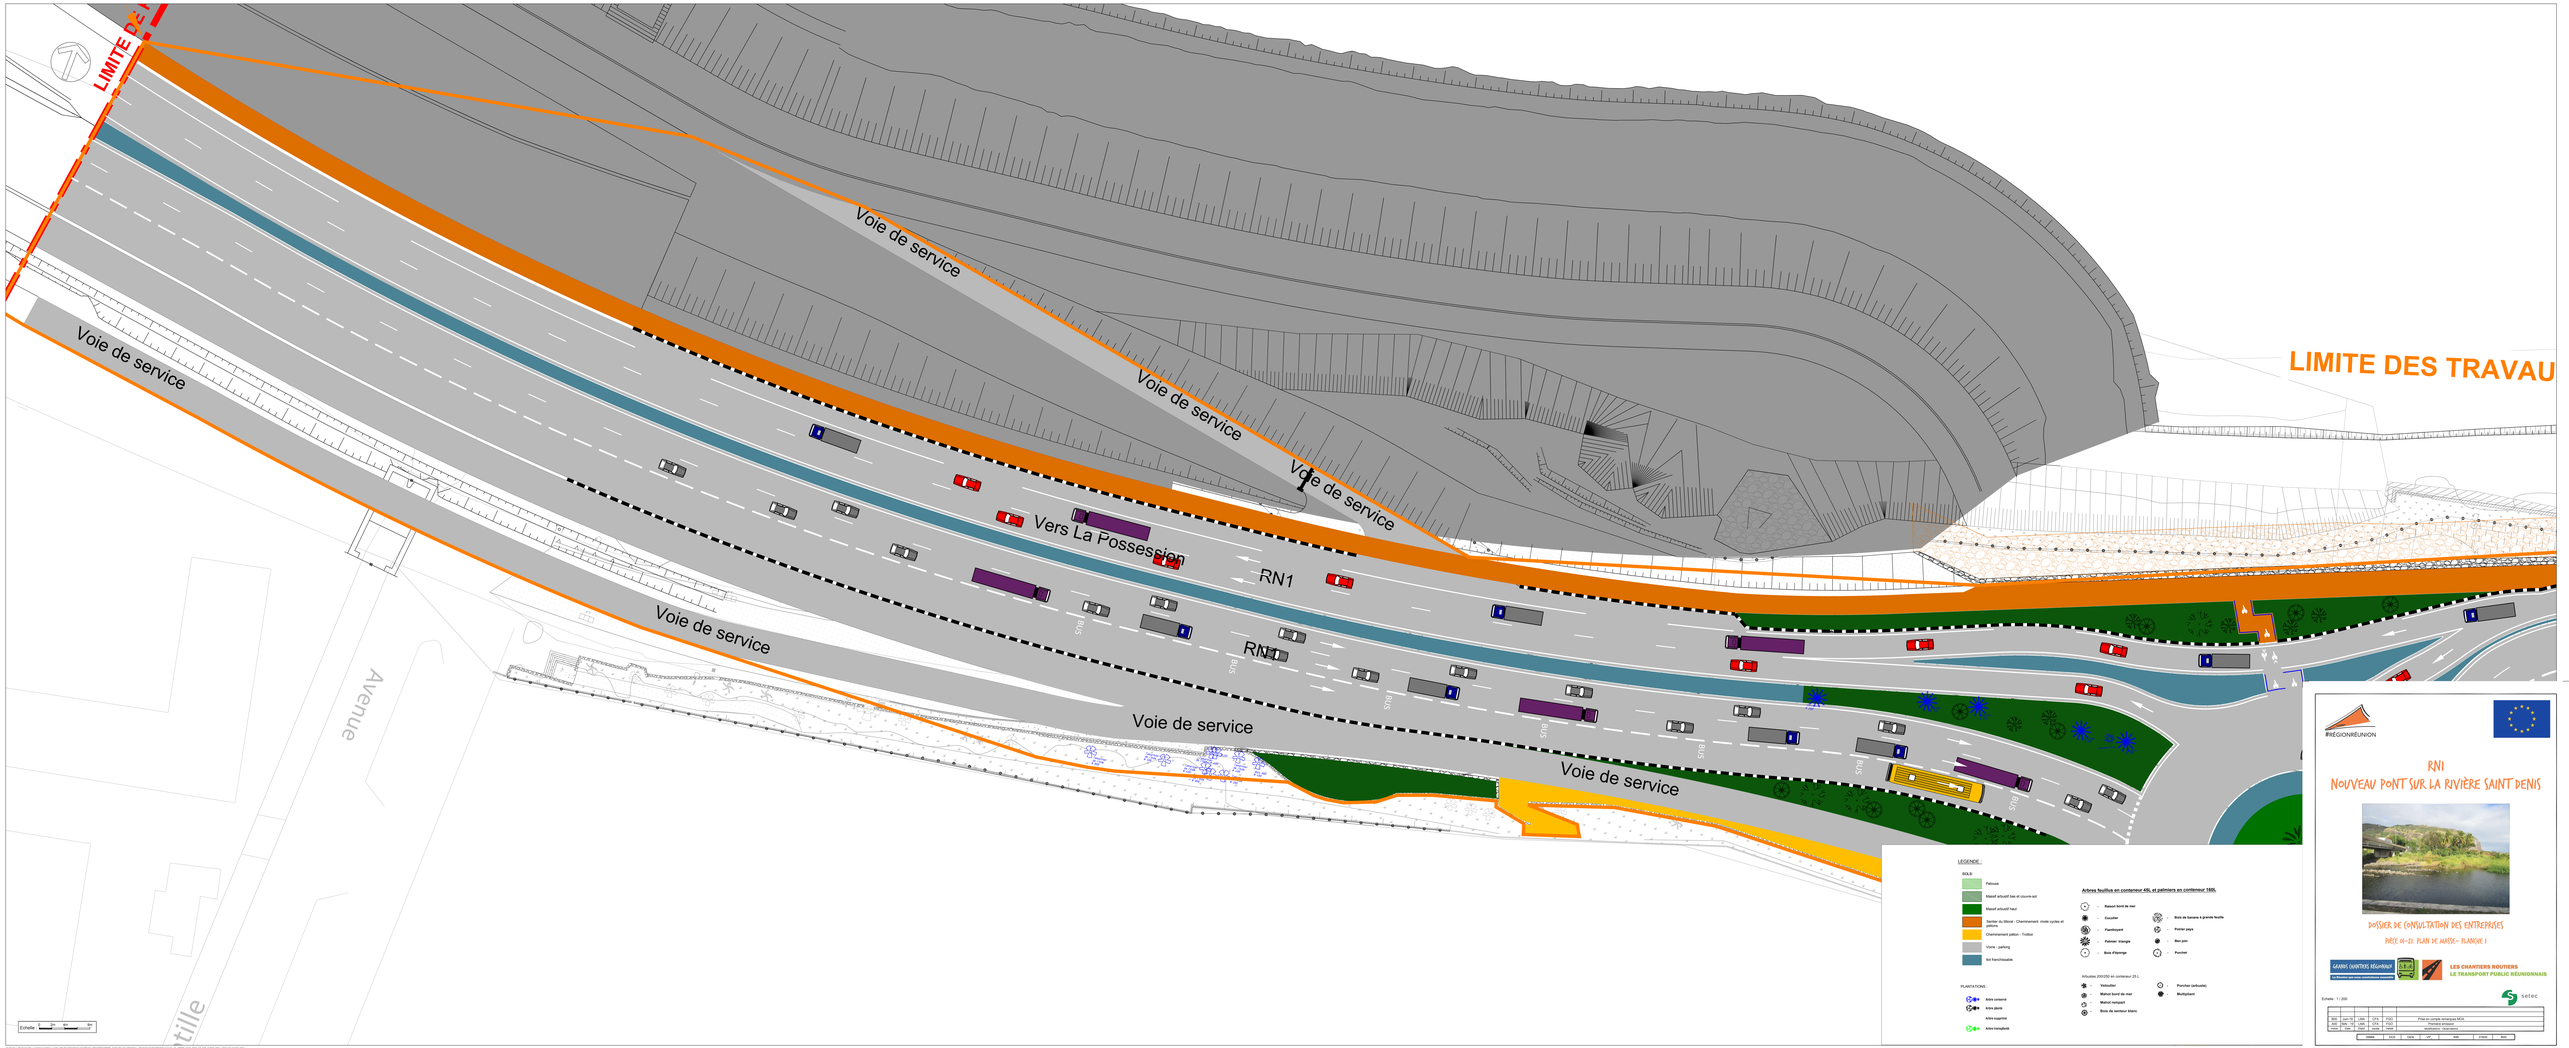
PHASE N-2 : PLAN DE MASSE - PLANCHE

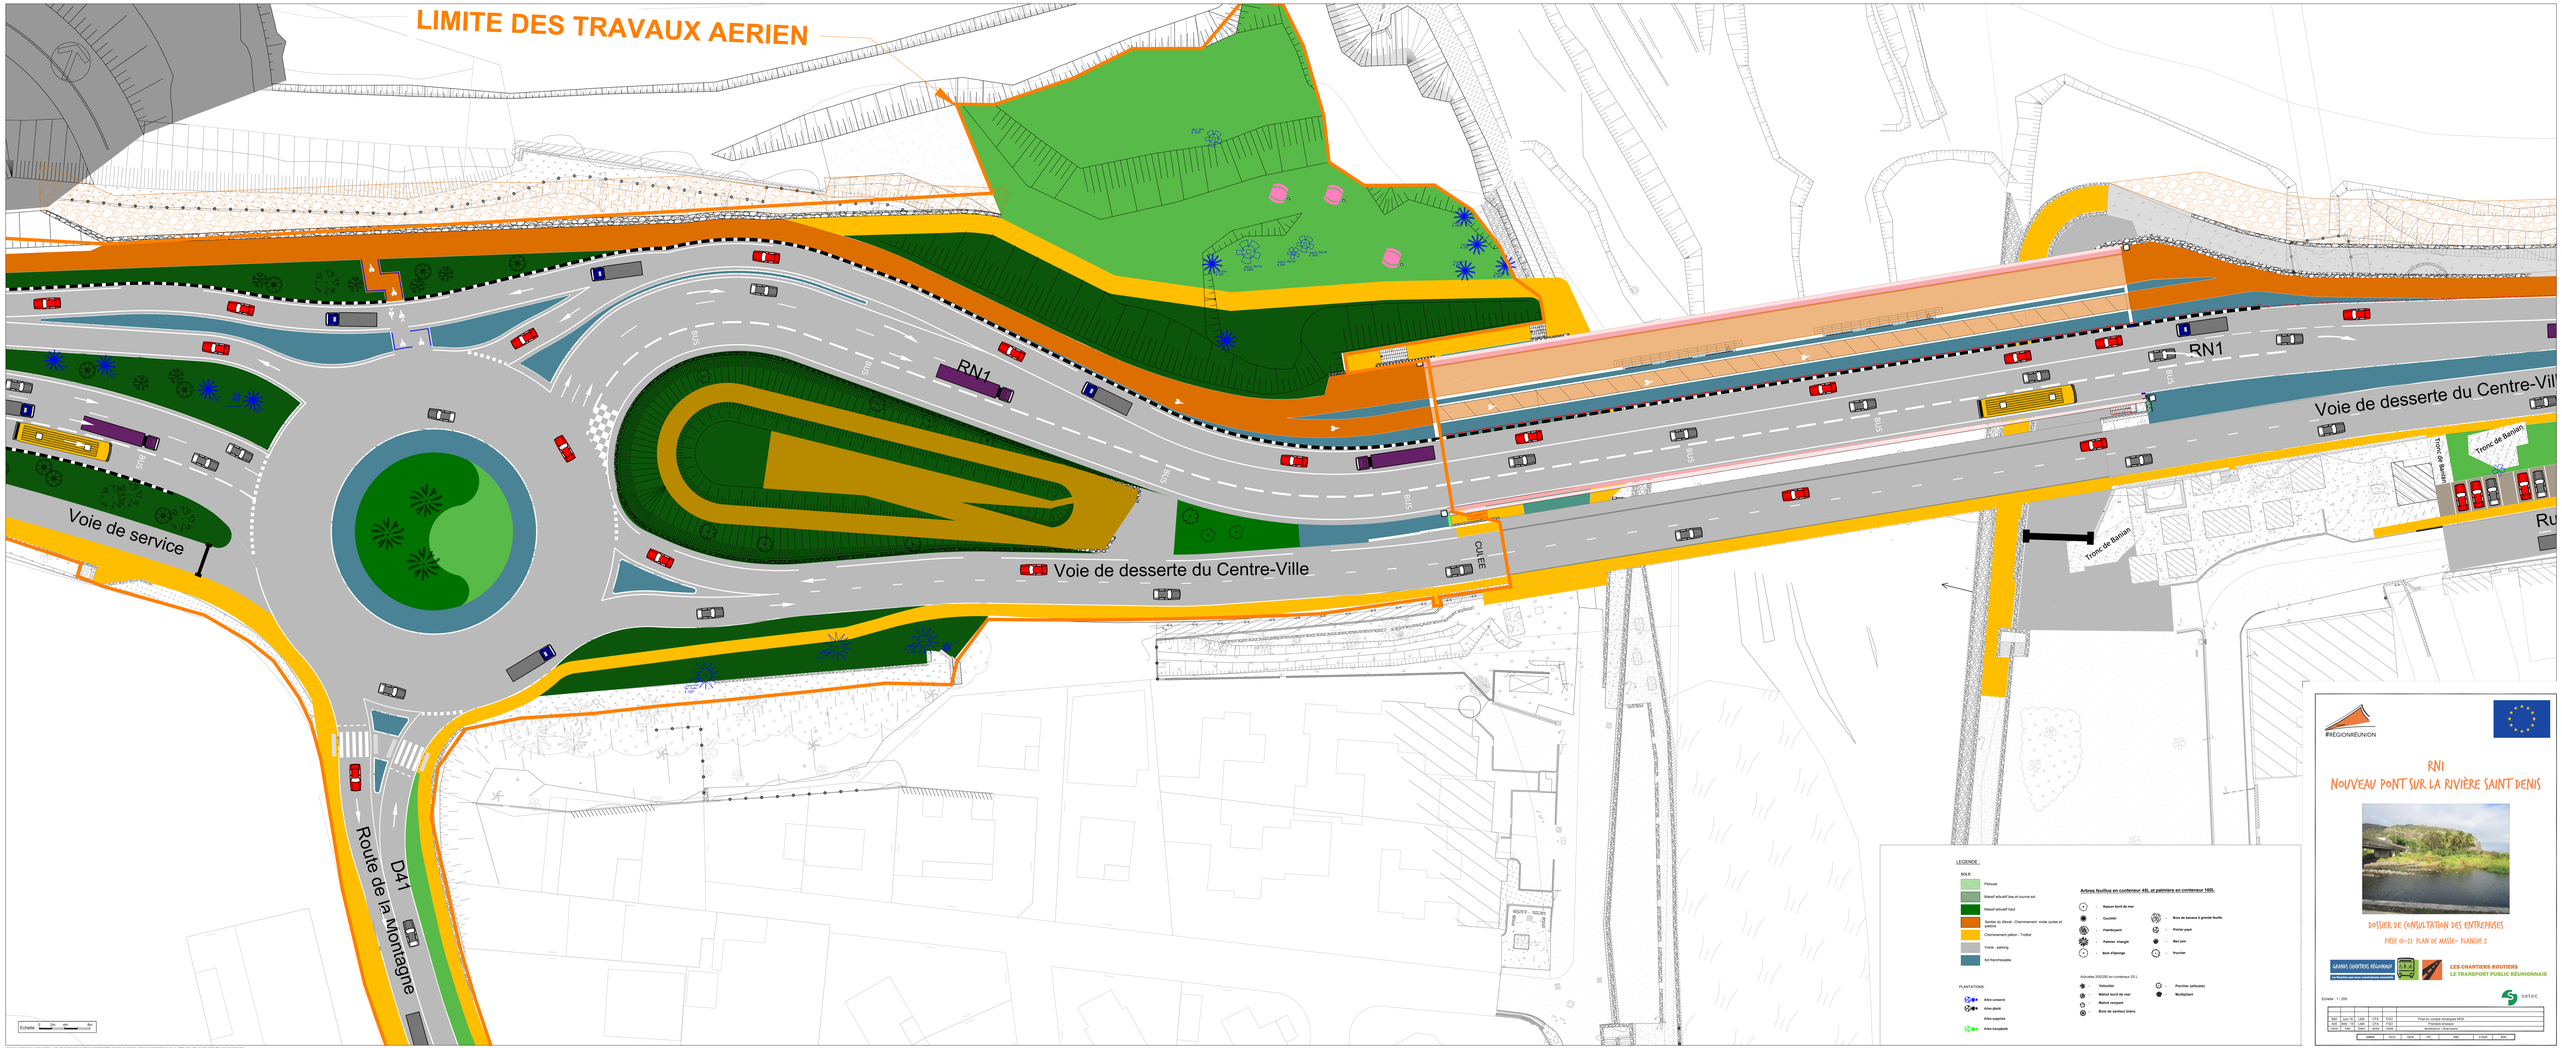
GARANT SANTÉ SÉCURITÉ

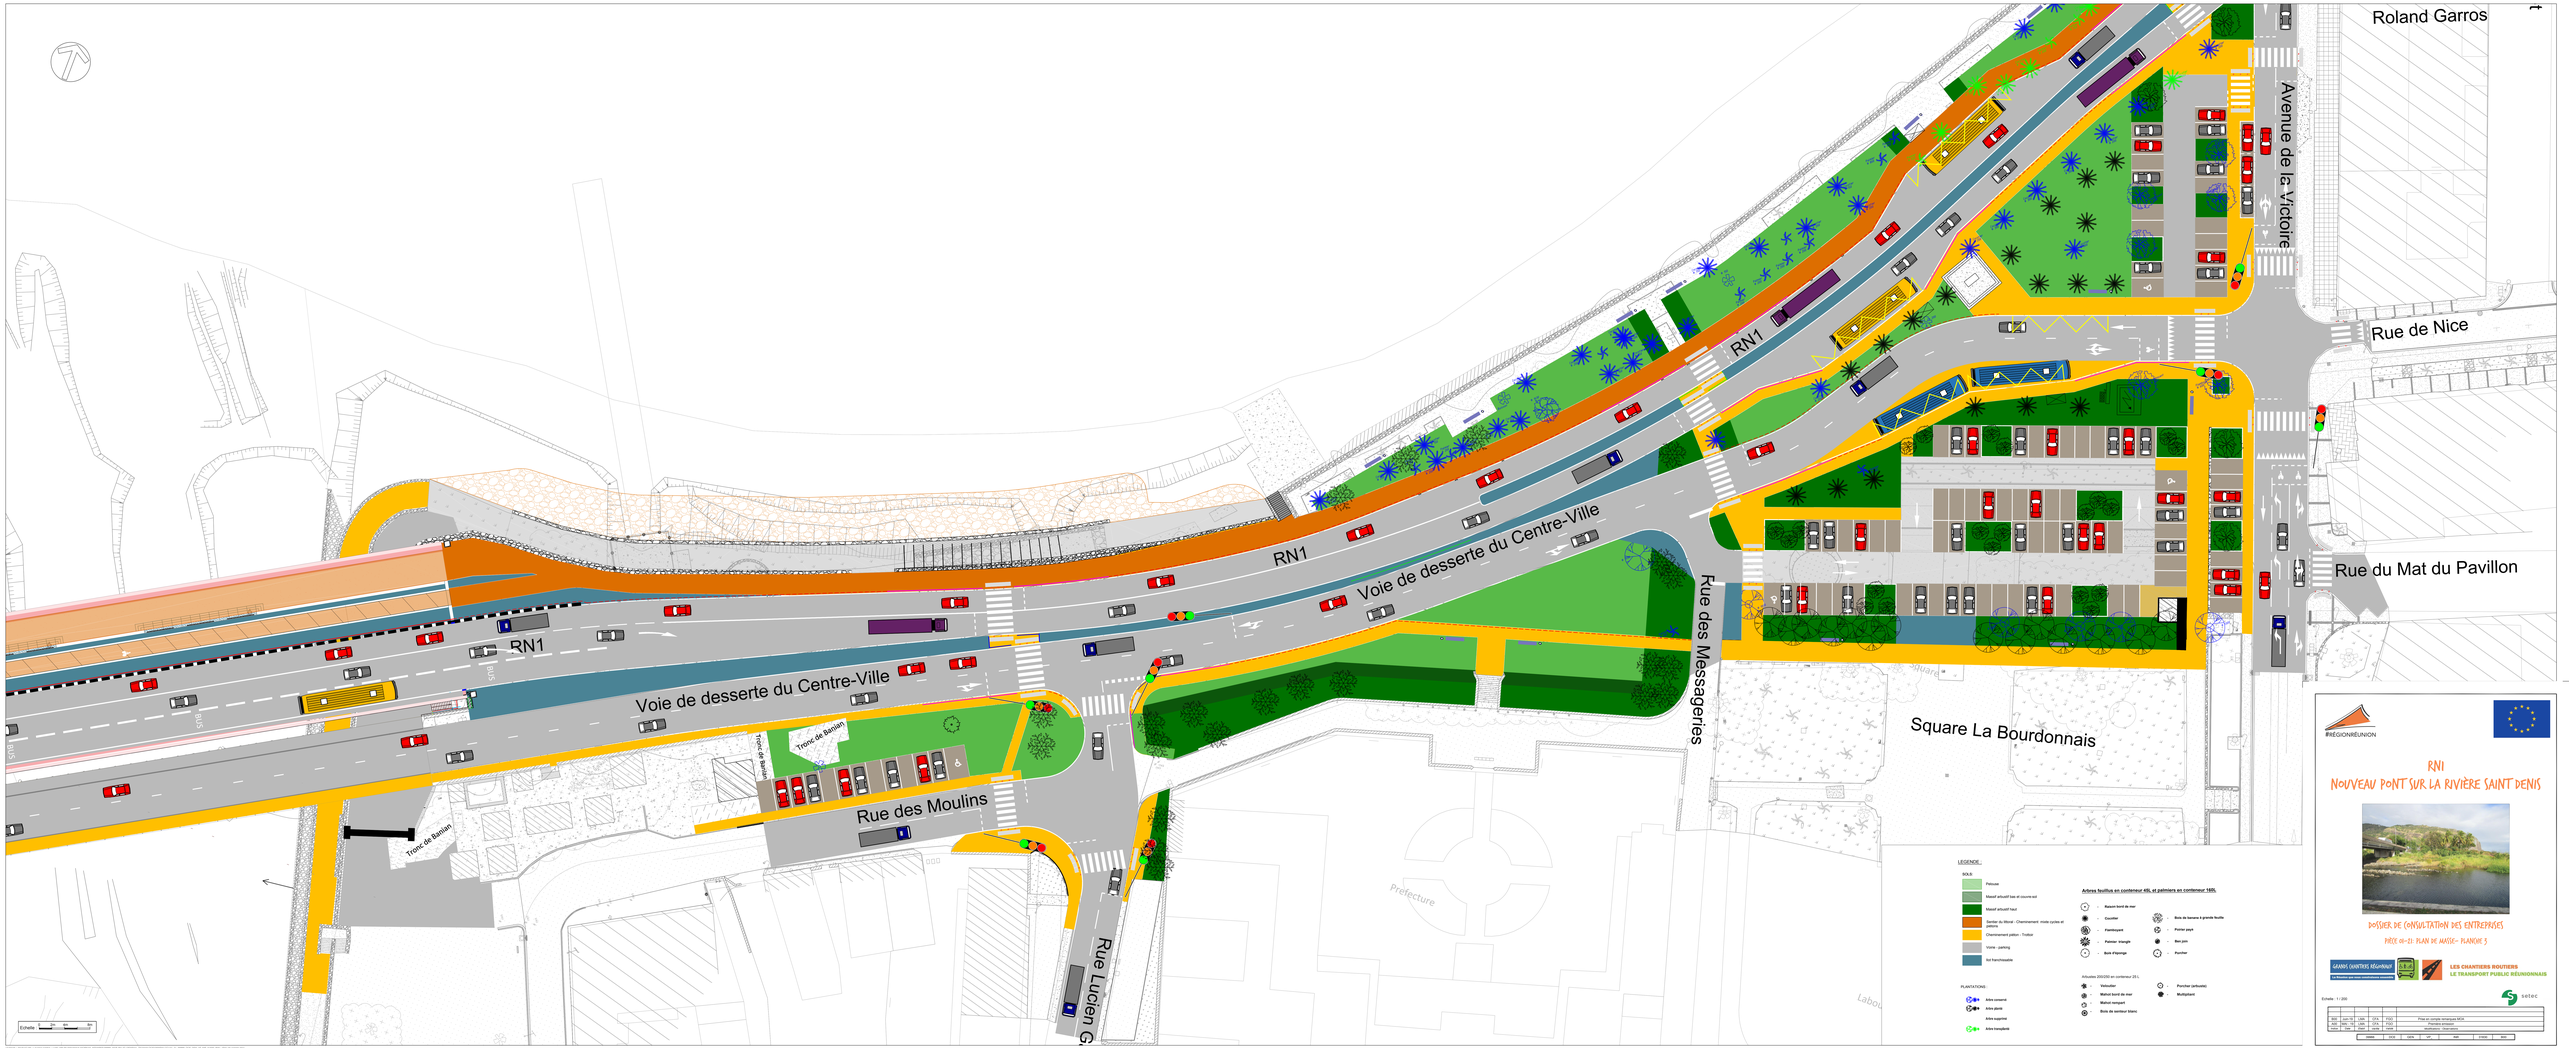
LES CHANTIERS ROUTIERS
LE TRANSPORT PUBLIC RÉUNIONNAIS

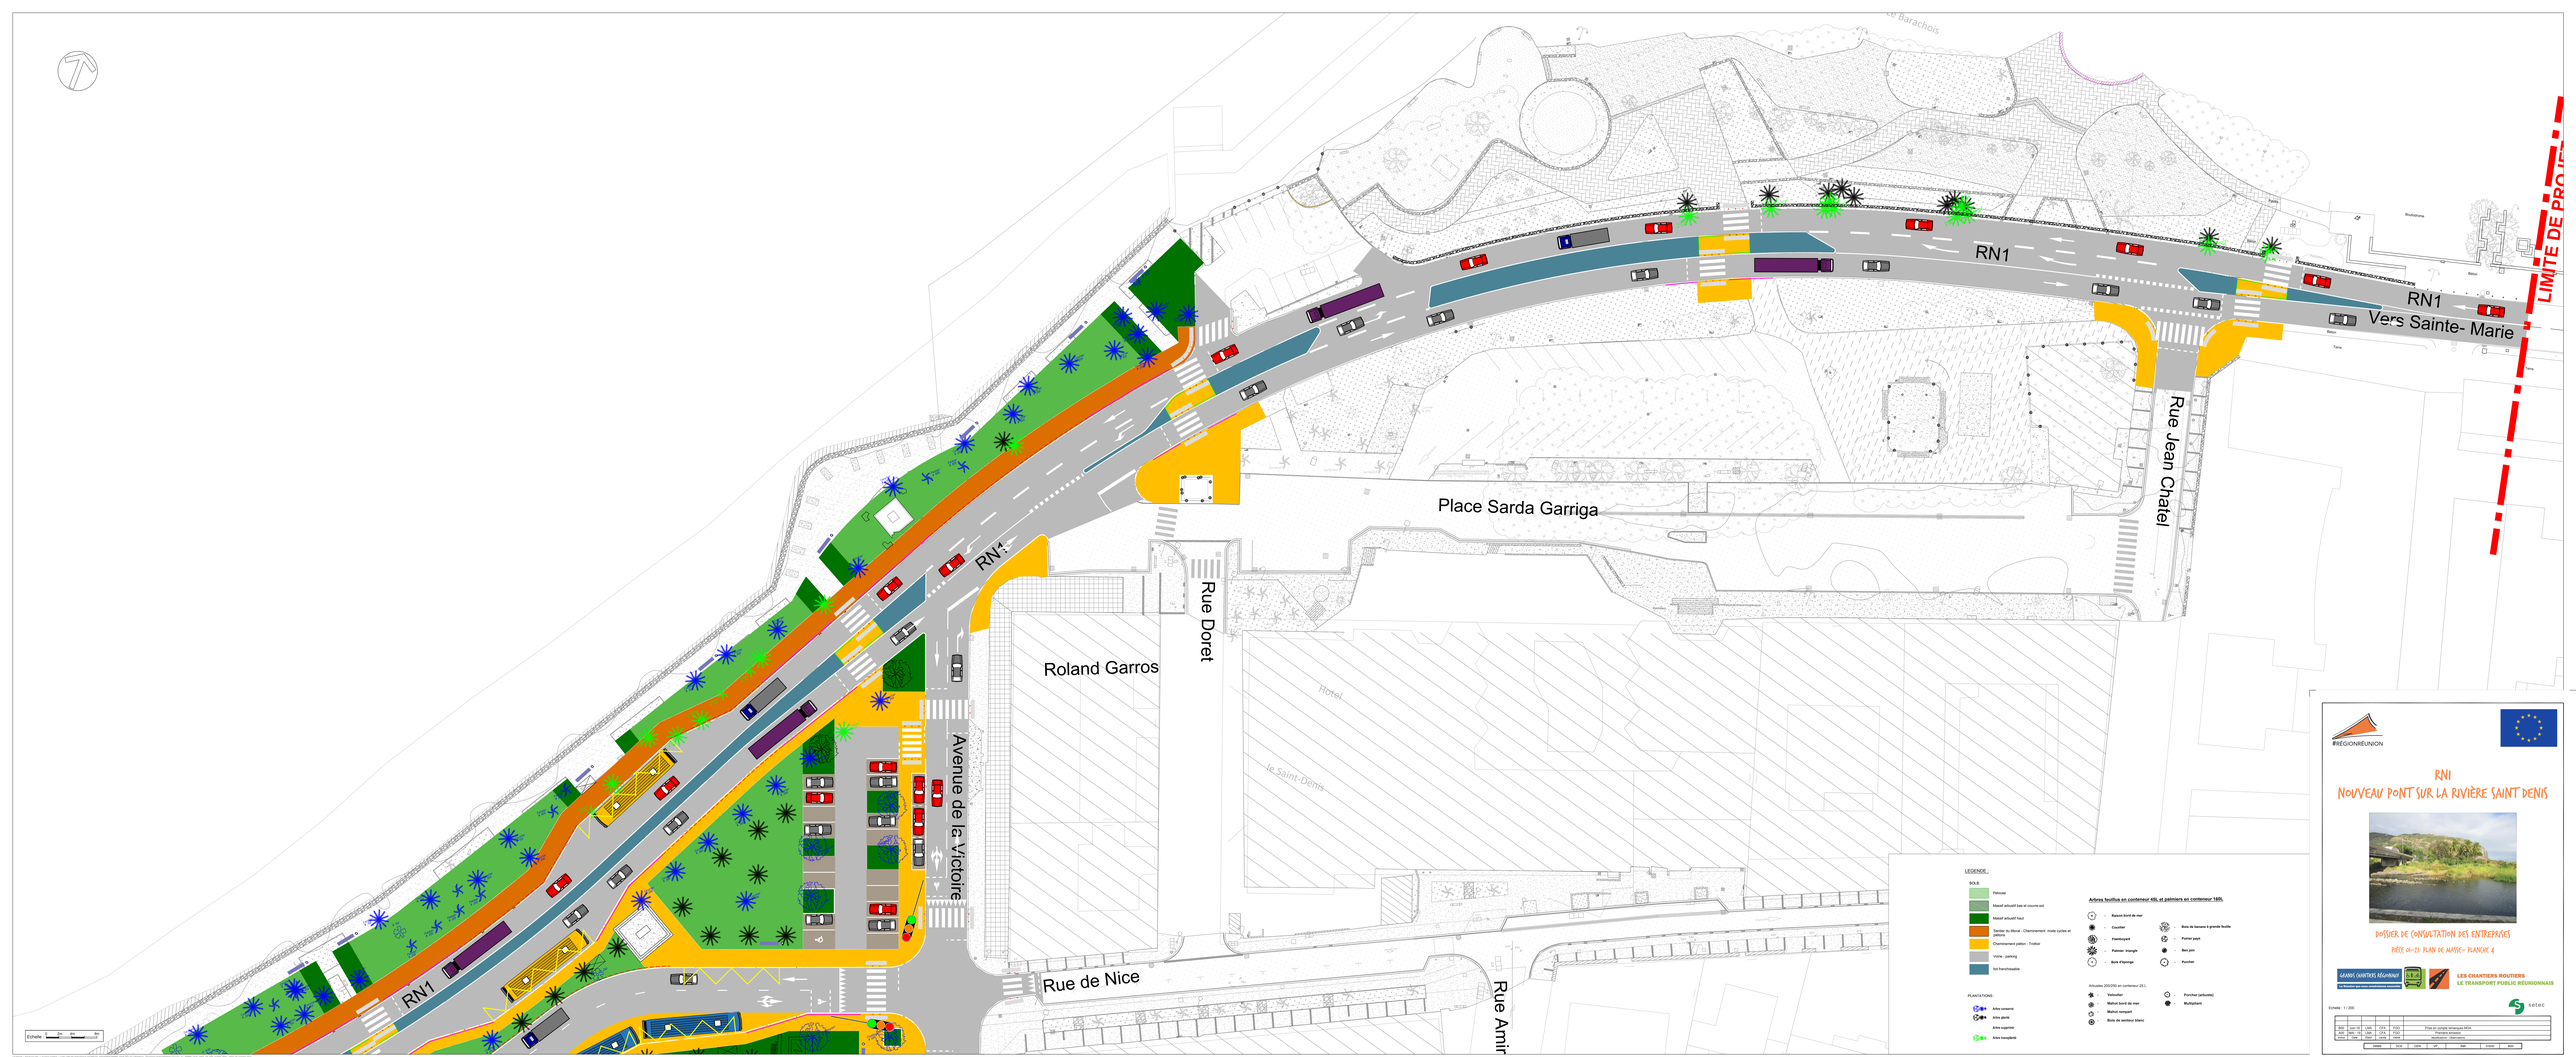
Echelle : 1 / 500

| | | |


LIMITE DE
Voie de service
Voie de service
Voie de service
Voie de service
Voie de service
Voie de service
Voie de service
Vers La Possession
RN1
RN1
BUS
BUS
BUS
BUS
BUS
BUS
LIMITE DES TRAVAU
Avenue
tille
Echelle 0 2m 4m 6m
LEGENDE :
SOLS
Pelouse
Massif arbustif bas et couvre-sol
Massif arbustif haut
Sentier du littoral - Cheminement mixte cycliste et piétons
Cheminement piéton - Trottoir
Voirie - parking
Sol franchissable
PLANTATIONS :
Arbre conservé
Arbre planté
Arbre supprimé
Arbre transplanté
Arbres feuillus en contenueur 45L et palmiers en contenueur 160L
Rabuin bord de mer
Cocotier
Flamboyant
Hamac mangue
Bois d'orpenge
Bois de banane à grande feuille
Pointe pays
Ben jam
Pandan
Arbustes 200/250 en contenueur 25 L
Vetivetier
Mahot bord de mer
Mahot rouge
Bois de senteur blanc
Ponchier (arbuste)
Multyfeuillant
RÉGIONRÉUNION
RN1
NOUVEAU PONT SUR LA RIVIÈRE SAINT DENIS
DOSSIER DE CONSULTATION DES ENTREPRISES
PIÈCE 04-D1 : PLAN DE MASSE - PLANCHE 1
GRANDS CHANTIERS RÉGIONAUX
LES CHANTIERS ROUTIERS
LE TRANSPORT PUBLIC RÉUNIONNAIS
Echelle : 1 / 200
setec
Prise en compte remparts MOA
Plantées terrasses
identifiants - mini-talus
ANNULE VISA DATE


LIMITE DES TRAVAUX AERIEN
RN1
BUS
Voie de desserte du Centre-Ville
CUVEE
Voie de service
Route de la Montagne
D41
Tronc de Banian
Echelle 0 2m 4m 6m
LEGENDE
SOLS
Pelouse
Massif arbustif bas et couvre-sol
Massif arbustif haut
Sentier du littoral - Cheminement mixte cycles et piétons
Cheminement piéton - Trottoir
Voirie - parking
Sol franchissable
PLANTATIONS
Arbre conservé
Arbre planté
Arbre supprimé
Arbre transplanté
Arbres fouillés en contenaur 45L et palmiers en contenaur 160L
Raisin bord de mer
Cocotier
Filaobayare
Palmier triangle
Bois d'oponge
Bois de banane à grande feuille
Porter pays
Ben jam
Pucher
Arbustes 200/250 en contenaur 20 L
Veloutier
Mahot bord de mer
Mahot rempart
Bois de santeur blanc
Pucher (arbuste)
Myrtylliant
RÉGIONRÉUNION
RN1
NOUVEAU PONT SUR LA RIVIÈRE SAINT DENIS
DOSSIER DE CONSULTATION DES ENTREPRISES
PIÈCE n°-21: PLAN DE MASSE- PLANCHE 2
GRANDS CHANTIERS RÉGIONAUX
LES CHANTIERS ROUTIERS
LE TRANSPORT PUBLIC RÉUNIONNAIS
Echelle : 1 / 200
setec


RN1
Voie de desserte du Centre-Ville
Tronc de Banian
Rue des Moulins
Rue des Messageries
Rue Lucien G.
Square La Bourdonnais
Préfecture
Avenue de la Victoire
Roland Garros
Rue de Nice
Rue du Mat du Pavillon
BUS
Echelle 0 2m 4m 6m 8m 10m
LEGENDE :
SOLS
Pelouse
Massif arbustif bas et couvre-sol
Massif arbustif haut
Sentier du littoral - Cheminement mixte cycles et piétons
Cheminement piéton - Trottoir
Voirie - parking
Sol francheuable
PLANTATIONS :
Arbre conservé
Arbre planté
Arbre supprimé
Arbre transplanté
Arbustes fouillus en conteneur 40L et palmiers en conteneur 160L
Ravenn bord de mer
Caoutier
Flamboyant
Palmier rouge
Bois de banane à grande feuille
Pitthir peyti
Ben jam
Bois d'éponge
Pourtier
Arbustes 20/25/30 en conteneur 25 L
Vetivalier
Mahot bord de mer
Mahot rouge
Bois de serviteur blanc
Pourtier (arbuste)
Myrtalionti
RÉGIONRÉUNION
RN1
NOUVEAU PONT SUR LA RIVIÈRE SAINT DENIS
DOSSIER DE CONSULTATION DES ENTREPRISES
PIÈCE 05-21 : PLAN DE MASSE - PLANCHE 5
GRANDS CHANTIERS RÉGIONAUX
LES CHANTIERS ROUTIERS
LE TRANSPORT PUBLIC RÉUNIONNAIS
Echelle : 1 / 200
setec


RN1
Vers Sainte- Marie
LIMITE DE PROJET
Rue Jean Chatel
Place Sarda Garriga
RN1
Rue Doret
Roland Garros
Avenue de la Victoire
RN1
Rue de Nice
Rue Amir
Hotel
le Saint-Denis
Echelle 0 2m 4m 6m 8m 10m
LEGENDE :
SOLS
Pelouse
Massif arbustif bas et couvre-sol
Massif arbustif haut
Sentier du littoral - Cheminement mixte cycles et piétons
Cheminement piéton - Trottoir
Voirie - parking
Sol franchissable
PLANTATIONS
Arbre conservé
Arbre planté
Arbre supprimé
Arbre transplanté
Arbustes feuillus en conteneur 40L et palmiers en contenneur 160L
Ravenn bord de mer
Caurelier
Flamboyant
Palmier rouge
Bois de banane à grande feuille
Pitihr peyti
Bois jaro
Arbustes 20/25/30 en contenneur 25 L
Vetivalier
Walnut bord de mer
Walnut rempart
Bois de serveur blanc
Poncher (arbuste)
Muriliument
Poncher
RÉGIONRÉUNION
RN1
NOUVEAU PONT SUR LA RIVIÈRE SAINT DENIS
DOSSIER DE CONSULTATION DES ENTREPRISES
PIÈCE 01-21 : PLAN DE MASSE - PLANCHE 4
GRANDS CHANTIERS RÉGIONAUX
LES CHANTIERS ROUTIERS
LE TRANSPORT PUBLIC RÉUNIONNAIS
Echelle : 1 / 200
setec