



 


REGION REUNION
COMMUNE DE SAINT-PIERRE

LES CHANTIERS ROUTIERS

DEVIATION EST
DE SAINT-PIERRE

Section "RN3 - Hôpital"	Longueur	Variante A 4,6 km	Variante D 3,8 km	Variante F' 4 km
	Coût (TTC)	Entre 77 et 93 millions d'euros	Entre 72 et 89 millions d'euros	Entre 107 et 131 millions d'euros
Section « Hôpital - Grands Bois »	Longueur	2 km		
	Coût (TTC)	Entre 22 et 26 millions d'euros		
LIAISON RN2 - RN3	Longueur	6,6 km	5,8 km	6 km
	Coût (TTC)	Entre 99 et 119 millions d'euros	Entre 94 et 115 millions d'euros	Entre 129 et 157 millions d'euros

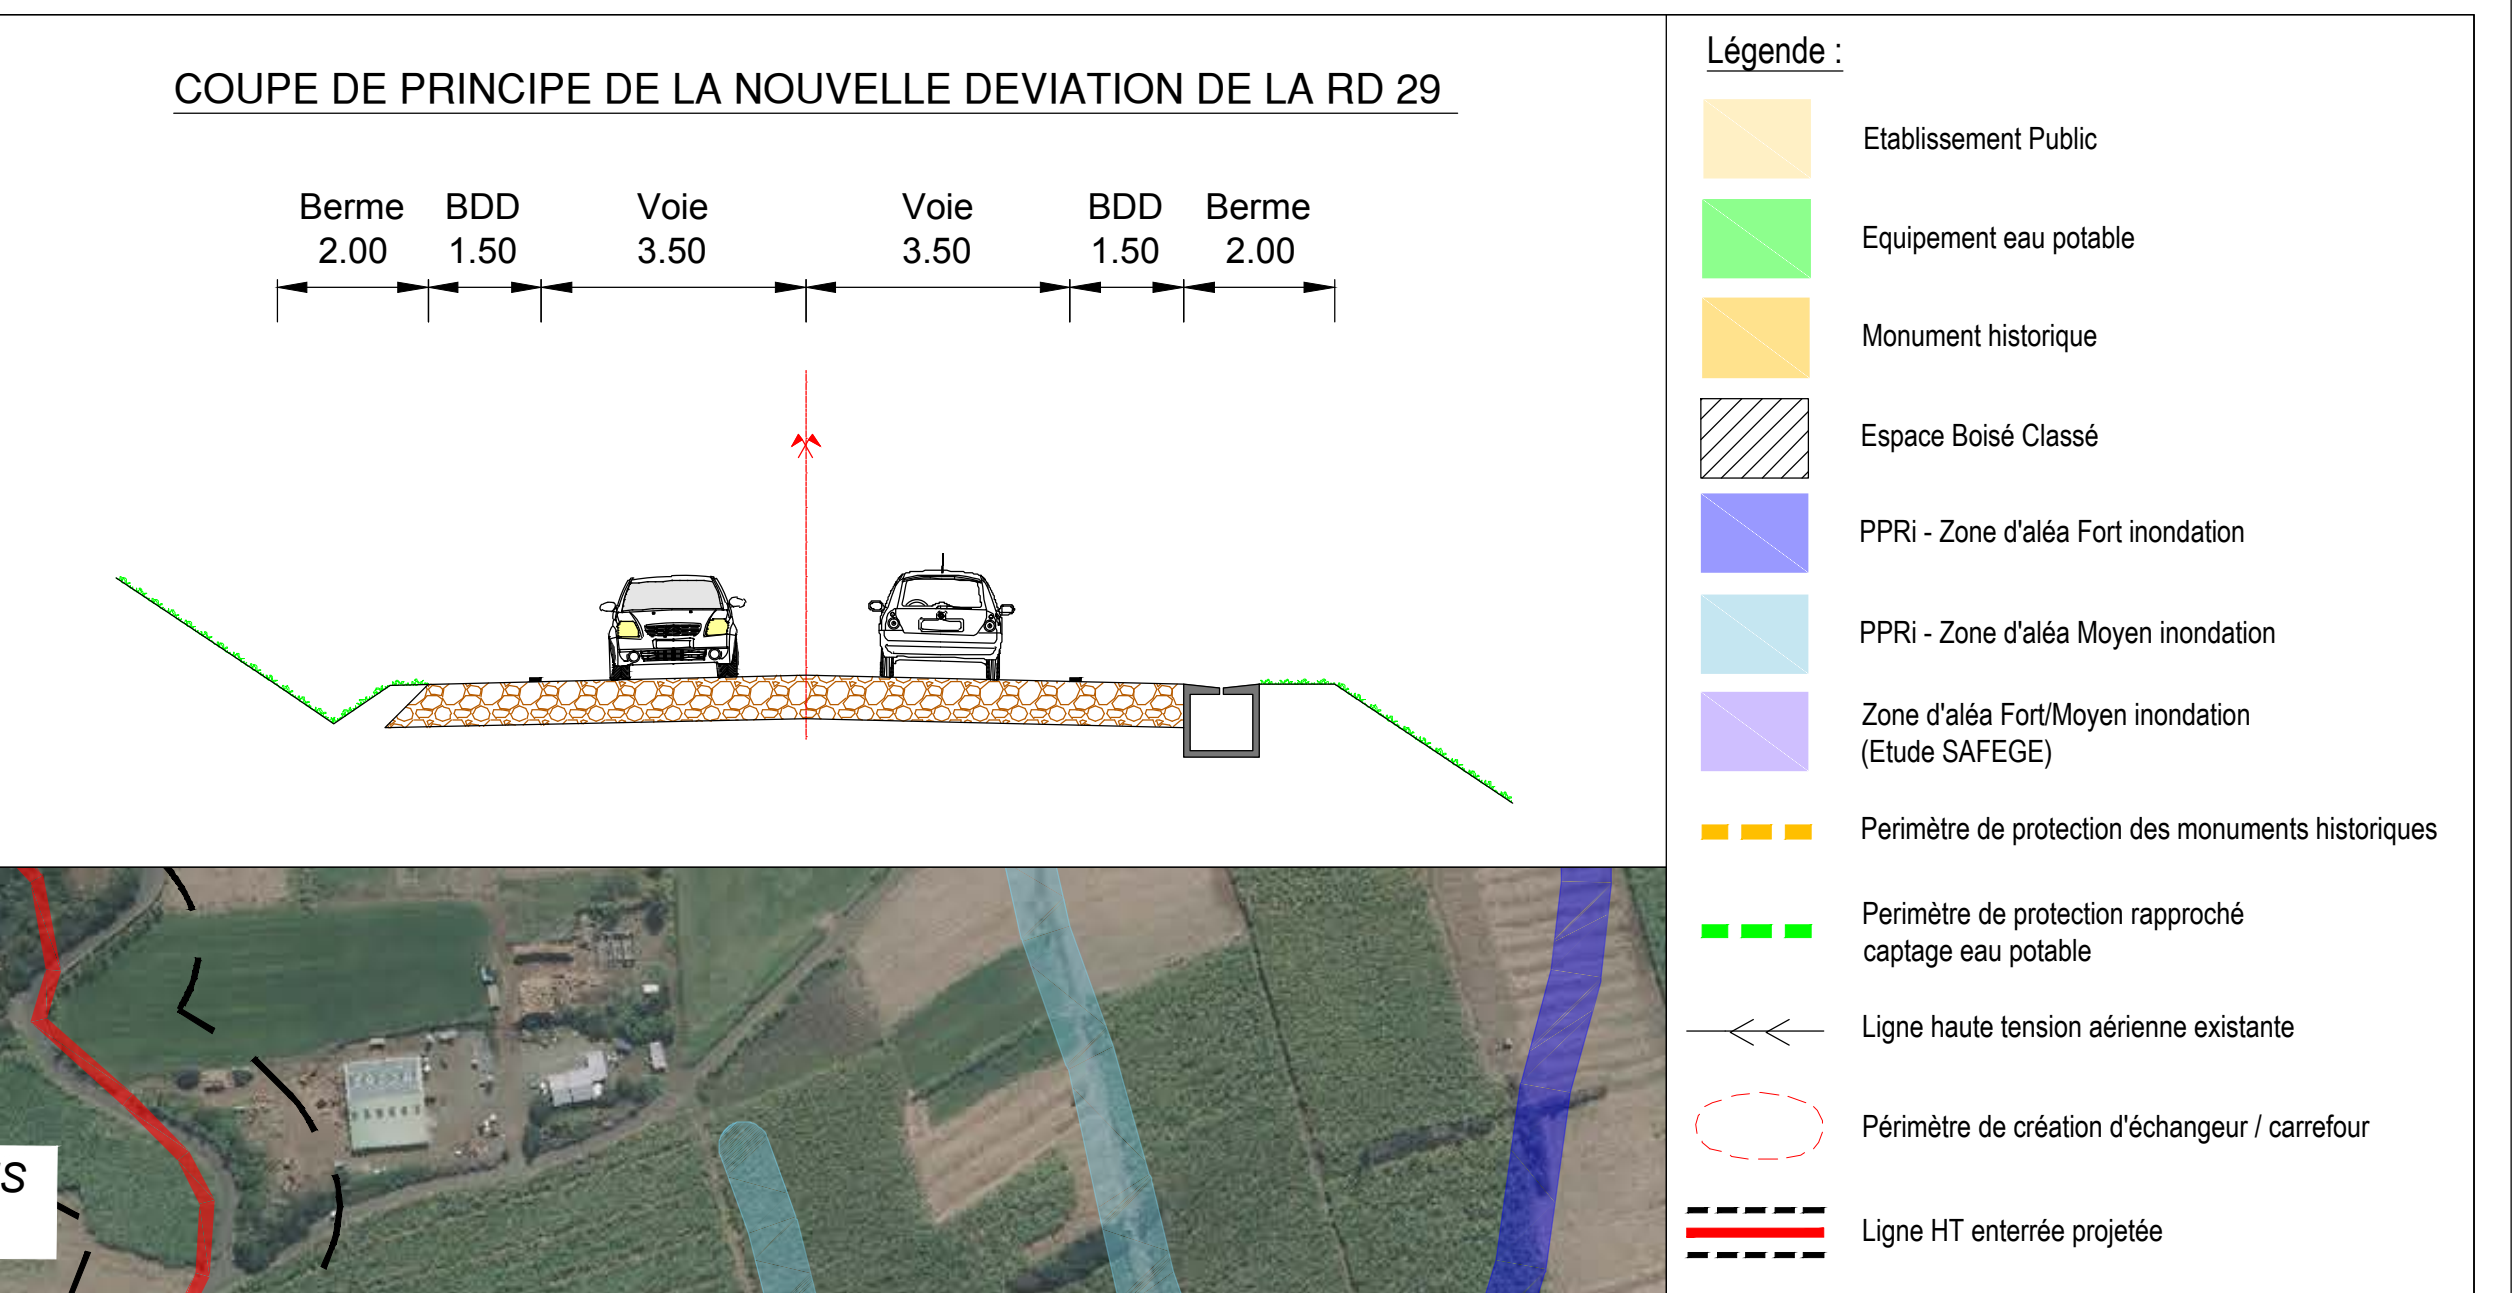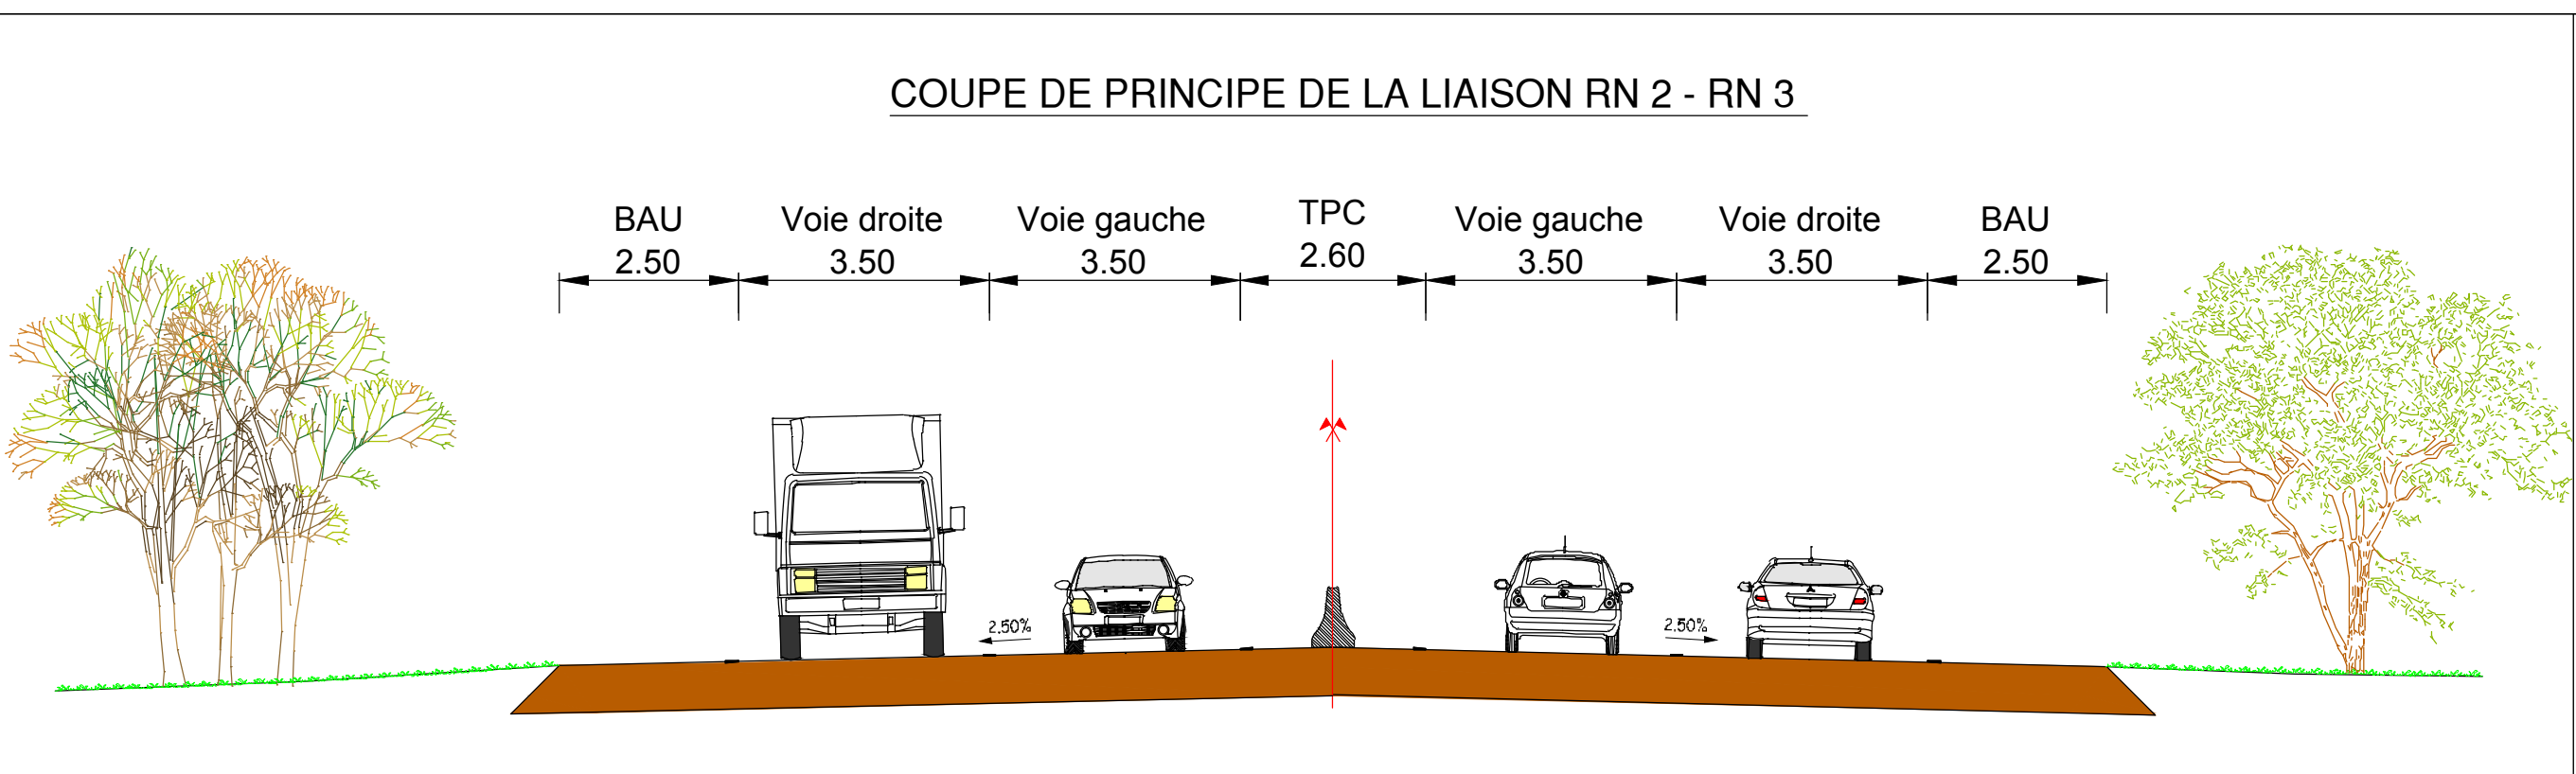

- Légende :
- Établissement Public
 - Équipement eau potable
 - Monument historique
 - Espace Bosé Classé
 - PPRI - Zone d'Aléa Fort Inondation
 - PPRI - Zone d'Aléa Moyen Inondation
 - Zone d'Aléa Fort/Moyen Inondation (Basse SAGE)
 - Perimètre de protection des monuments historiques
 - Perimètre de protection rapproché captage eau possible
 - Ligne haute tension aérienne existante
 - Perimètre de création d'échangeur / carrefour
 - Ligne HT enterrée projetée

Echangeur de Boissy
Remplacement de l'ouvrage actuel pour faire passer la 2x2 voies

Conservation de l'ouvrage hydraulique existant
Interdiction d'accès aux piétons

LA RAVINE DES CAFRES
LES BAS

Nouvelle RD 29

RESERVOIR

Chemin maxime rivière

Carrefour à aménager

Ancienne RD 29 à déclasser

Chemin maxime rivière

PROJET: Poste de relevage des eaux usées PR4

Bassin de rétention existant

PROJET: Terrain de Cross

Rétablissement de l'ancienne RN

Bassin dix-huit

Conservatoire du littoral

Conservatoire du littoral

PROJET: Nouvelle connexion inter-quartiers via un passage inférieur

